


As Oy Tehtaanpihan Woima

Ketarantie 29b, 20100 Turku

1H+KT

ASUNTO B100

7. KRS

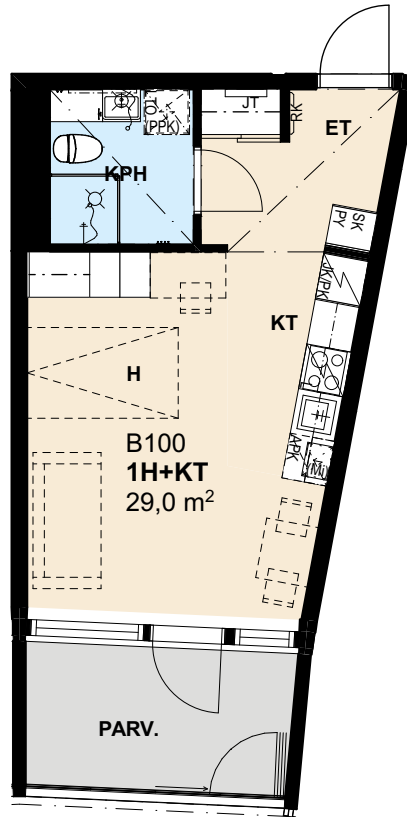


JK/PK	Jääkaappi-pakastin yhdistelmä
JK	Jääkaappi
PK	Pakastin
JKP	Jääkaappi pakastinlokerolla
APK	Astianpesukone
Mi	Mikroaaltouuni
PY	Pyykkikaappi
LTO	Tulo- ja poistoilmakone
PPK	Pesukonevaraus
KU	Kuivausrumpuvaraus
SK	Siivouskaappi
PY/SK	Jaettu siivous- ja pyykkikaappi
RK	Ryhmäkeskus
JT	Jakotukki

	Sisustustyyli	Asunnot
2. krs	Beige	B60, B61, B62, B63, B64, B65, B66
3. krs	Musta	B67, B68, B69, B70, B71, B72, B73, B74
4. krs	Beige	B75, B76, B77, B78, B79, B80, B81, B82
5. krs	Musta	B83, B84, B85, B86, B87, B88, B89, B90
6. krs	Beige	B91, B92, B93, B94, B95, B96, B97, B98
7. krs	Musta	B99, B100, B101, B102, B103, B104, B105, B106
8. krs	Beige	B107, B108, B109, B110, B111, B112, B113, B114
9. krs	Musta	B115, B116, B117, B118, B119, B120, B121, B122

5.4.2023

Mittakaava 1:100 5m

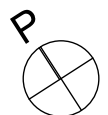

7. krs

