


# As Oy Tehtaanpihan Woima

Ketarantie 29b, 20100 Turku

1H+KT

ASUNTO B112

8. KRS

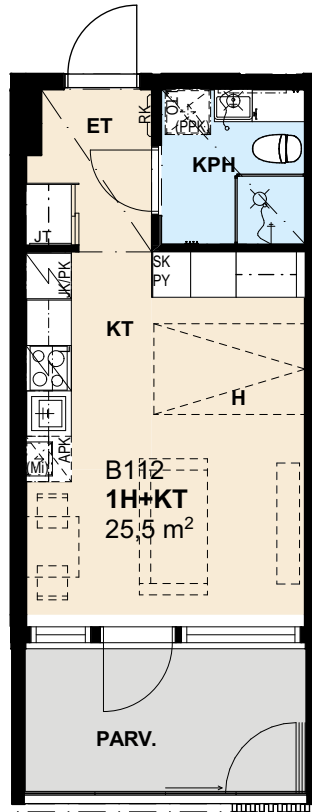


JK/PK	Jääkaappi-pakastin yhdistelmä
JK	Jääkaappi
PK	Pakastin
JKP	Jääkaappi pakastinlokerolla
APK	Astianpesukone
Mi	Mikroaaltouuni
PY	Pyykkikaappi
LTO	Tulo- ja poistoilmakone
PPK	Pesukonevaraus
KU	Kuivausrumpuvaraus
SK	Siivouskaappi
PY/SK	Jaettu siivous- ja pyykkikaappi
RK	Ryhmäkeskus
JT	Jakotukki

Sisustustyyli	Asunnot
2. krs Beige	B60, B61, B62, B63, B64, B65, B66
3. krs Musta	B67, B68, B69, B70, B71, B72, B73, B74
4. krs Beige	B75, B76, B77, B78, B79, B80, B81, B82
5. krs Musta	B83, B84, B85, B86, B87, B88, B89, B90
6. krs Beige	B91, B92, B93, B94, B95, B96, B97, B98
7. krs Musta	B99, B100, B101, B102, B103, B104, B105, B106
8. krs Beige	B107, B108, B109, B110, B111, B112, B113, B114
9. krs Musta	B115, B116, B117, B118, B119, B120, B121, B122

5.4.2023

Mittakaava 1:100 5m

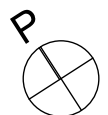

8. krs

