


As Oy Tehtaanpihan Wauhti

Ketarantie 29d, 20100 Turku

1H+KT

ASUNTO D141

4. KRS, valkoinen

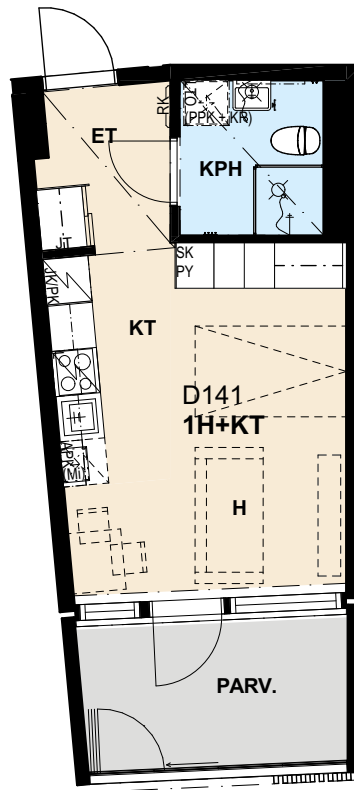

JK/PK	Jääkaappi-pakastin yhdistelmä
APK	Astianpesukone
MI	Mikroaaltouuni
PY	Pyykkikaappi
LTO	Tulo- ja poistoilmakone
PPK/KUIV	Pesukone-/kuivausrumpuvaraus
SK	Siivouskaappi
PY/SK	Jaettu siivous- ja pyykkikaappi
RK	Ryhmäkeskus
JT	Jakotukki

Sisustustyyli

2. krs	Valkoinen
3. krs	Musta
4. krs	Valkoinen
5. krs	Musta
6. krs	Valkoinen
7. krs	Musta
8. krs	Valkoinen
9. krs	Musta

26.1.2024

Mittakaava 1:100 5m

