

As Oy Tehtaanpihan Wauhti


Ketarantie 29d, 20100 Turku



3H+KT

ASUNTO D143

5. KRS, musta

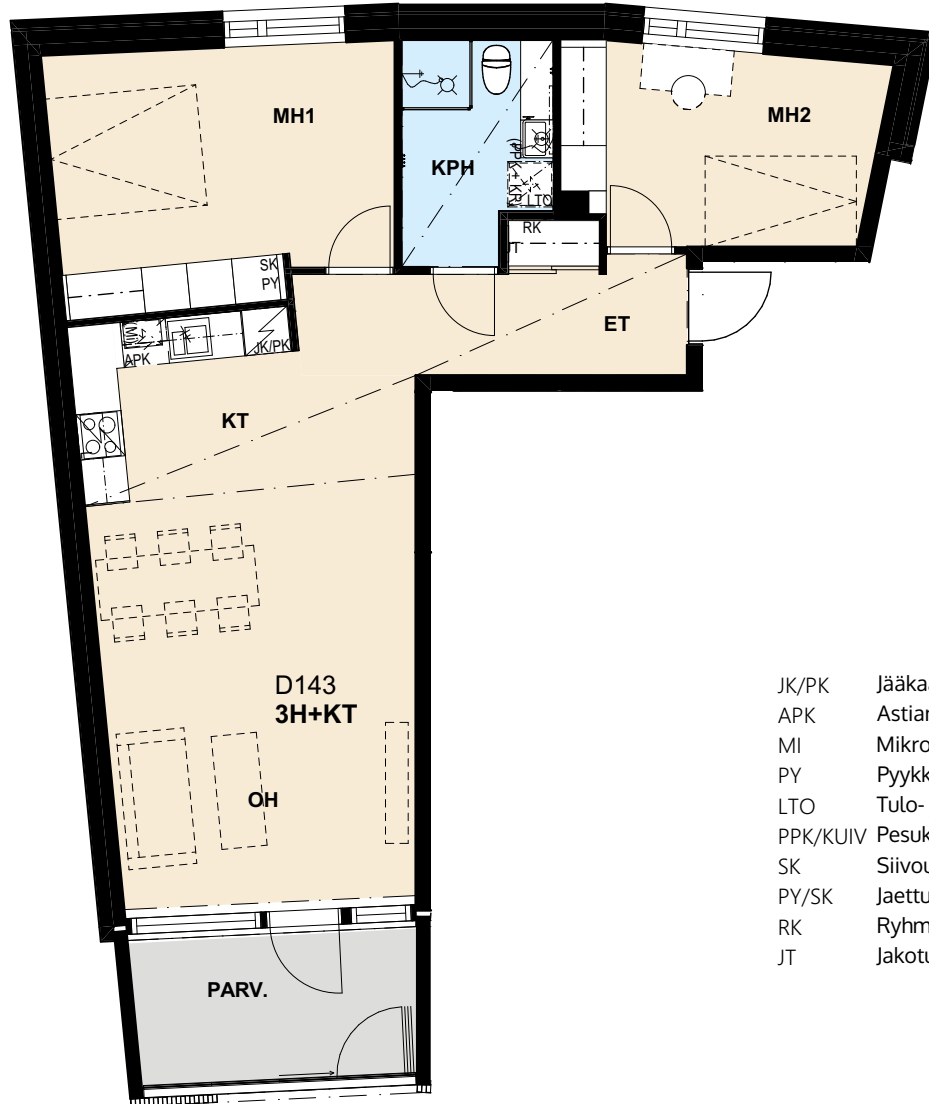

JK/PK	Jääkaappi-pakastin yhdistelmä
APK	Astianpesukone
MI	Mikroaaltouuni
PY	Pyykkikaappi
LTO	Tulo- ja poistoilmakone
PPK/KUIV	Pesukone-/kuivausrumpuvaraus
SK	Siivouskaappi
PY/SK	Jaettu siivous- ja pyykkikaappi
RK	Ryhmäkeskus
JT	Jakotukki

Sisustustyyli

- 2. krs Valkoinen
- 3. krs Musta
- 4. krs Valkoinen
- 5. krs Musta
- 6. krs Valkoinen
- 7. krs Musta
- 8. krs Valkoinen
- 9. krs Musta

26.1.2024

Mittakaava 1:100 5m

