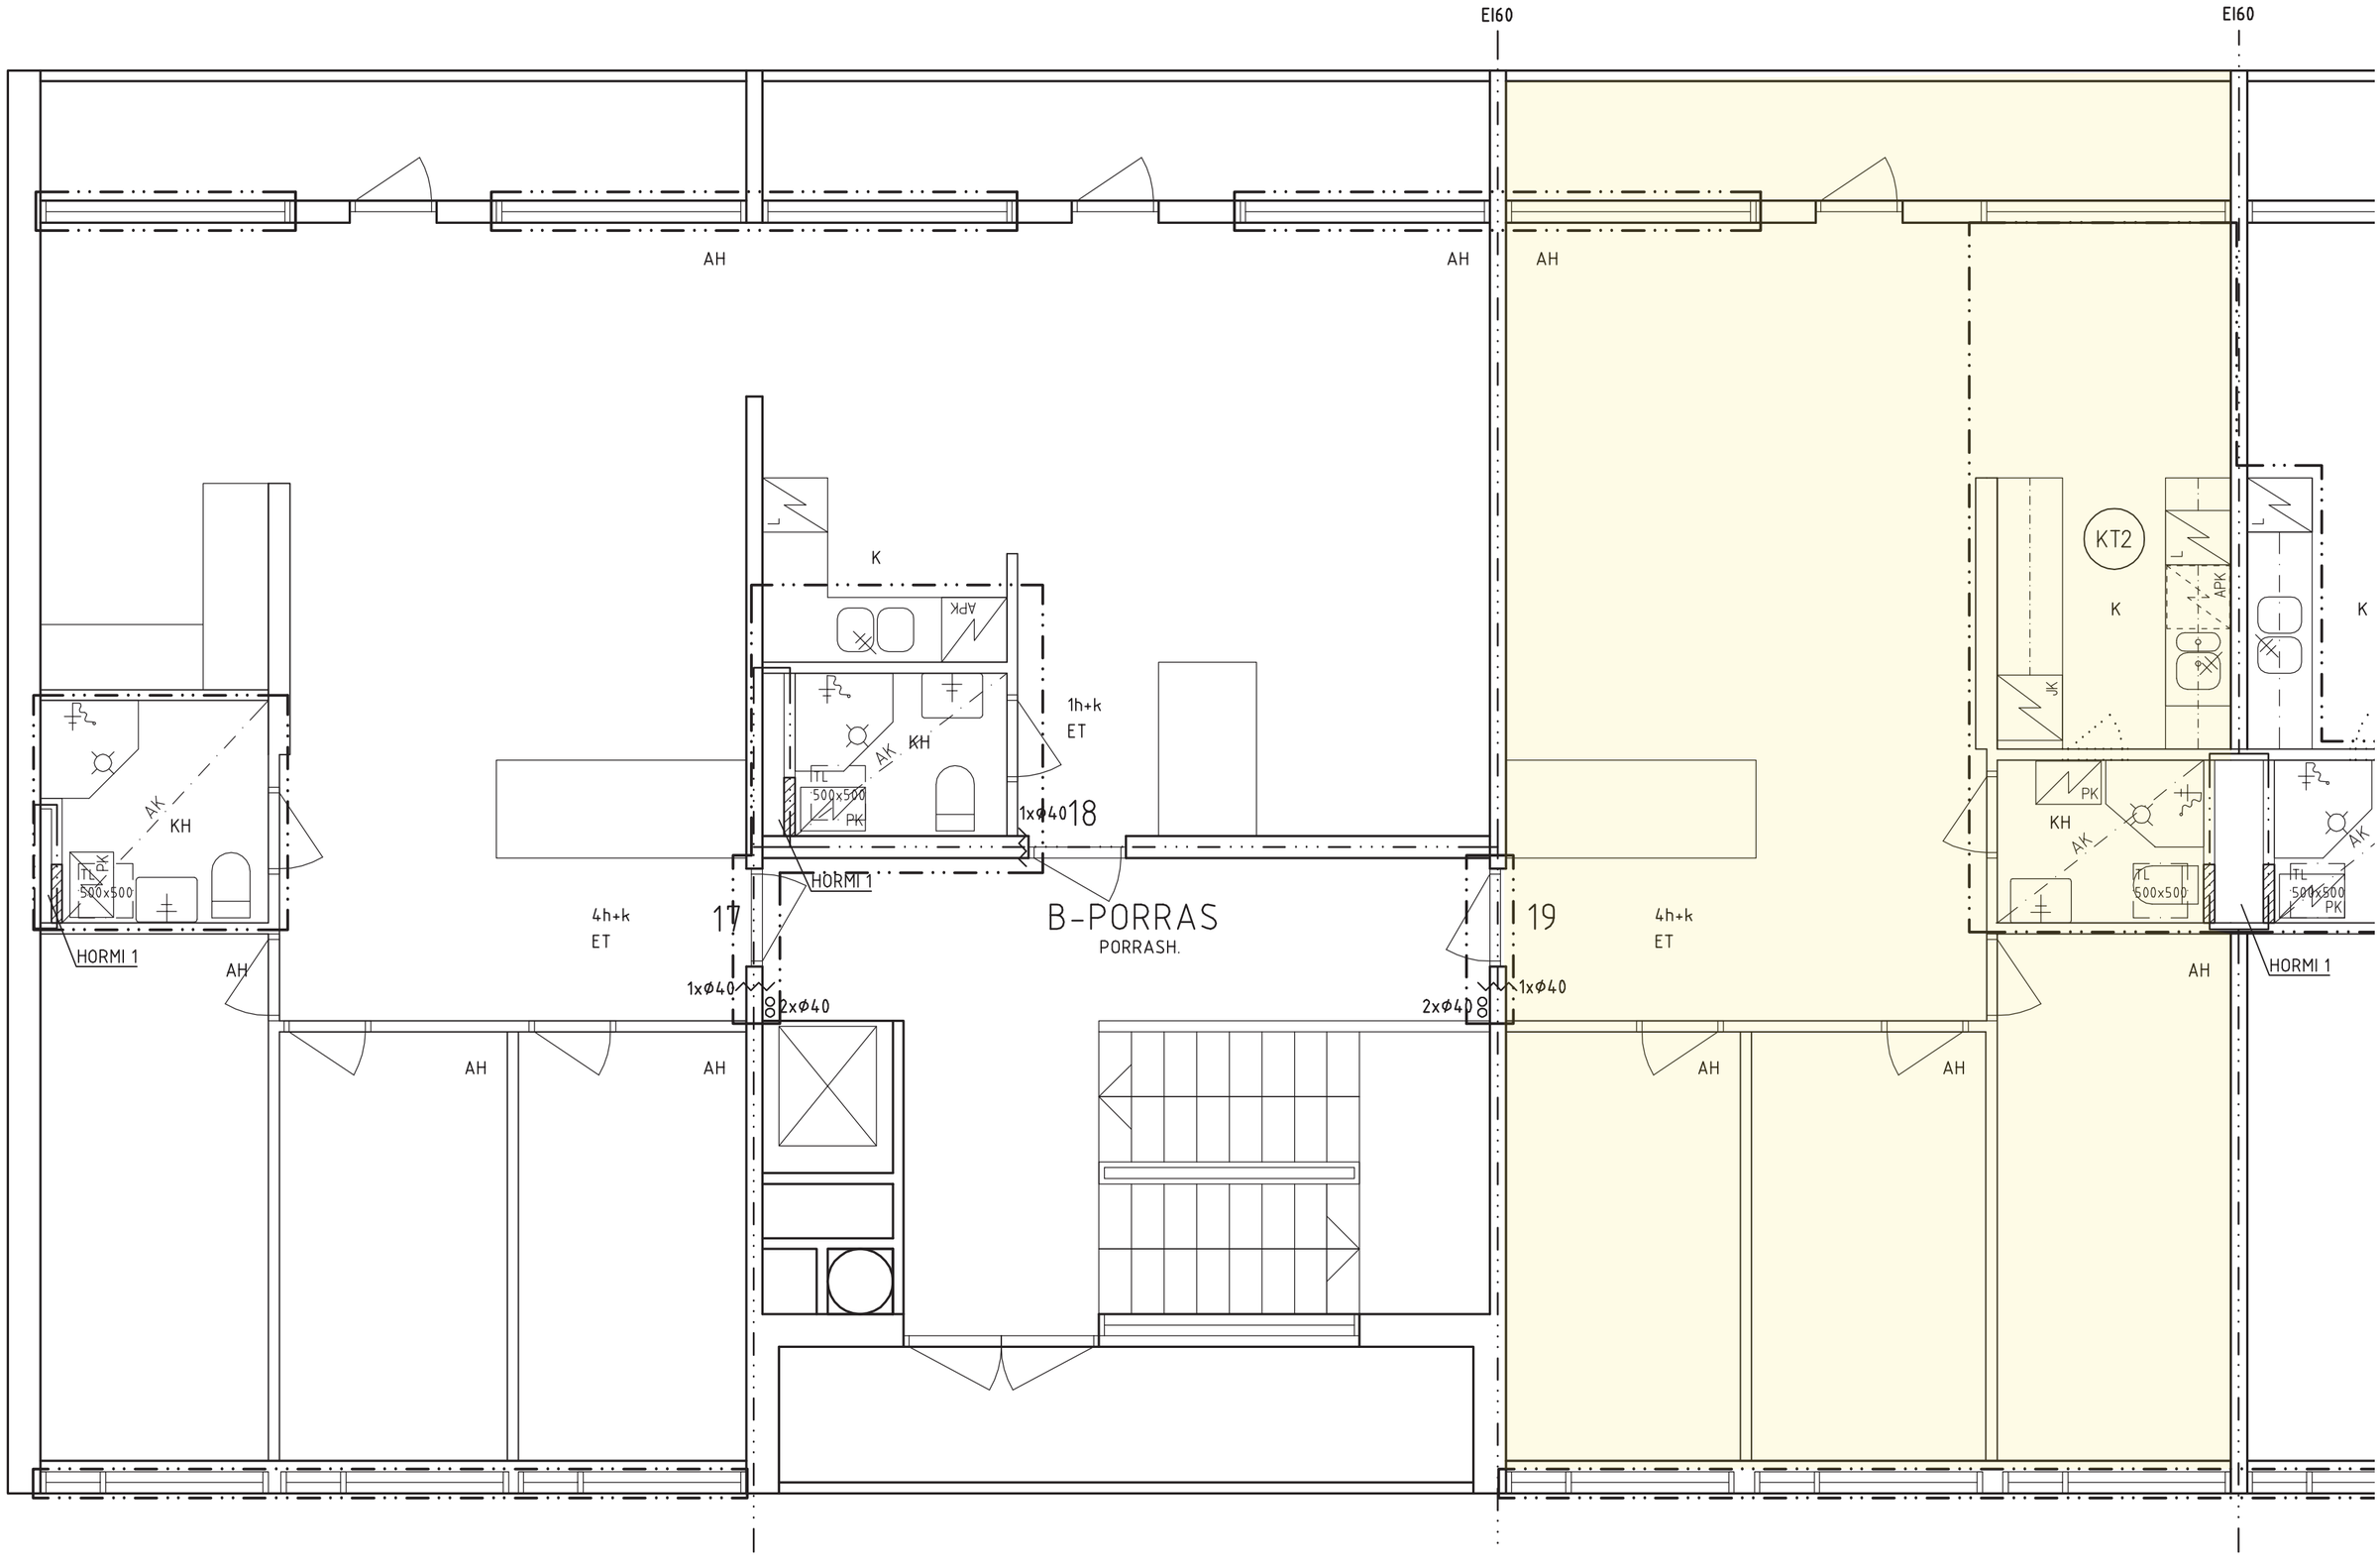
EI60
EI60
AH
AH
AH
K
APK
KH
AK
TL
500x500
PK
1h+k
ET
1x⌀40
18
HORMI 1
4h+k
ET
17
B-PORRAS
PORRASH.
19
4h+k
ET
1x⌀40
2x⌀40
2x⌀40
1x⌀40
AH
AH
AH
AH
AH
KT2
K
JK
K
PK
KH
AK
TL
500x500
TL
500x500
PK
AK
HORMI 1

# 4th floor